


南立面図

東立面図

南-北断面図

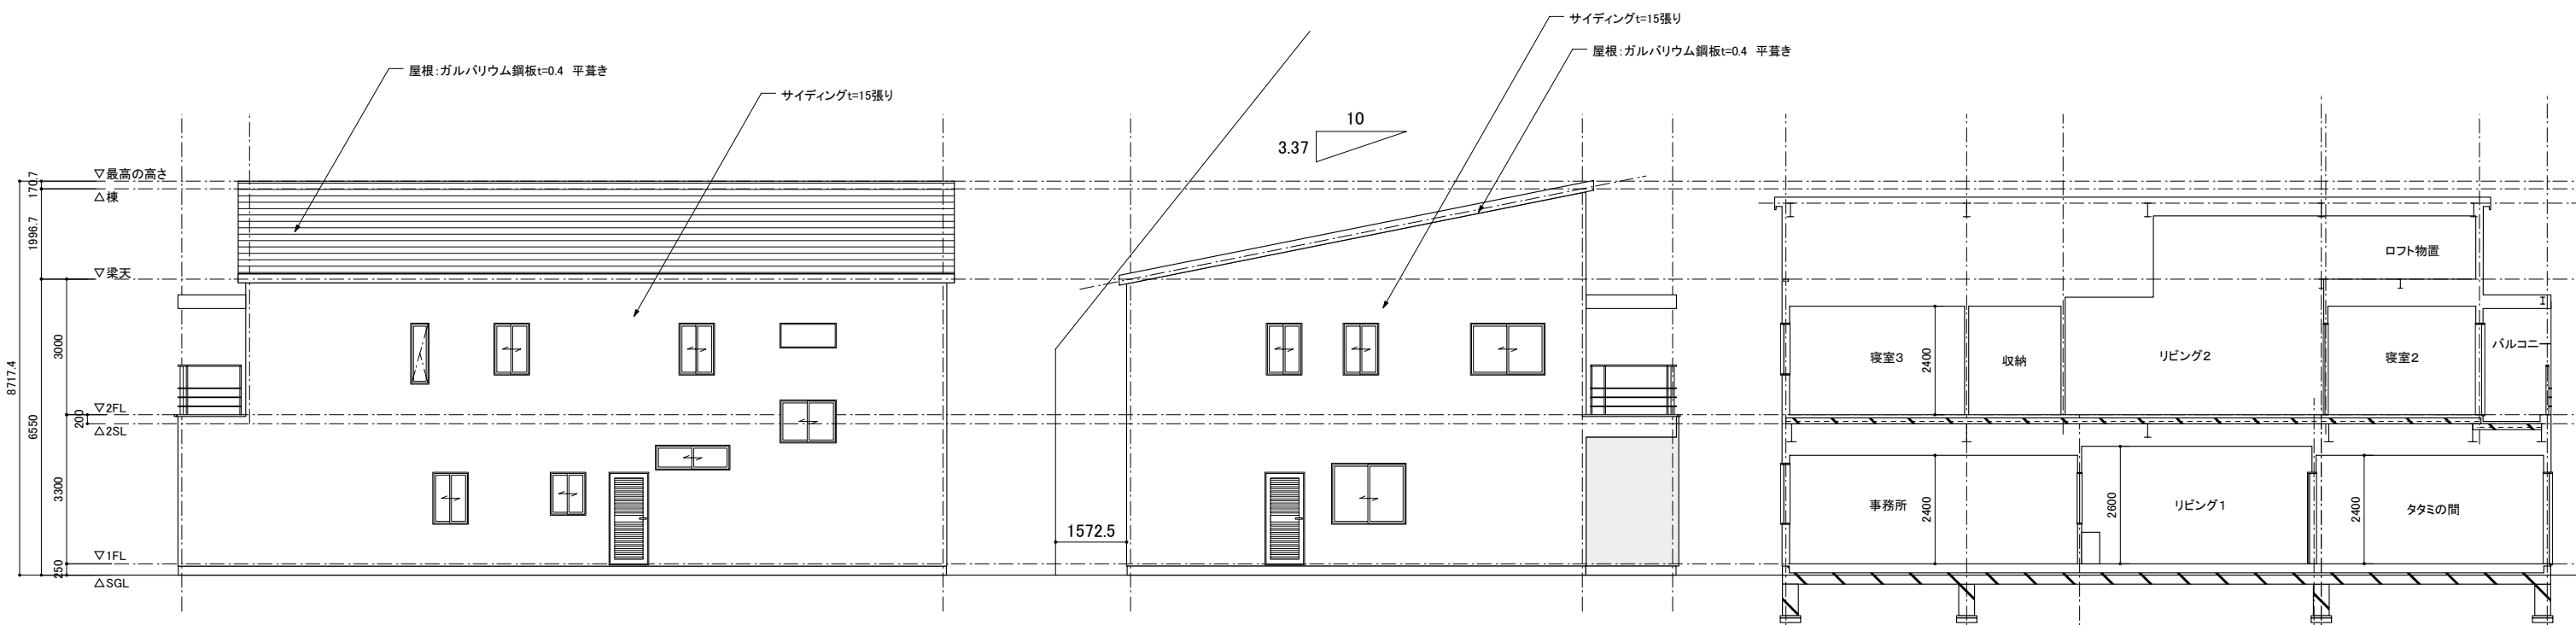

北立面図

西立面図

西-東断面図

訂正	年月日	09.11.13	工事名	生活支援事業所 このいけスペース 新築工事	図名	立面図 断面図	縮尺	1/100	株式会社 井上工務店 一級建築士事務所 一級建築士事務所 兵庫県知事登録 第202103号 一級建築士 第312890号 安達 聡美	受領設計製図 安達 安達	図面 No A07
	年月日										