


照明器具品番

A	ODERIC MK 6 2 6 P M	32W×2
B	ODERIC OD 0 6 6 1 0 5	32W
C	ODERIC OL 0 6 6 0 8 5 L	40W+32W
D	ODERIC OD 0 6 6 0 5 2 L	40W×2
E	ODERIC OW 0 0 9 3 6 1 L	20W
F	ODERIC OL 2 1 8 2 7 9 L	15W
G	ODERIC OW 0 0 9 3 6 1 L	20W
H	ODERIC OL 0 1 3 2 8 0	60Wホ-ル球
I	ODERIC OD 0 6 1 1 1 7 L	15W
J	ODERIC OL 1 1 1 4 5 8 L	32W+20W
外A	ODERIC OW 0 0 9 3 6 1 L	20W
外B	ODERIC OW 0 4 1 3 7 4 L	15W
外C	ODERIC OG 0 4 4 1 3 3	150Wヒ-ム球

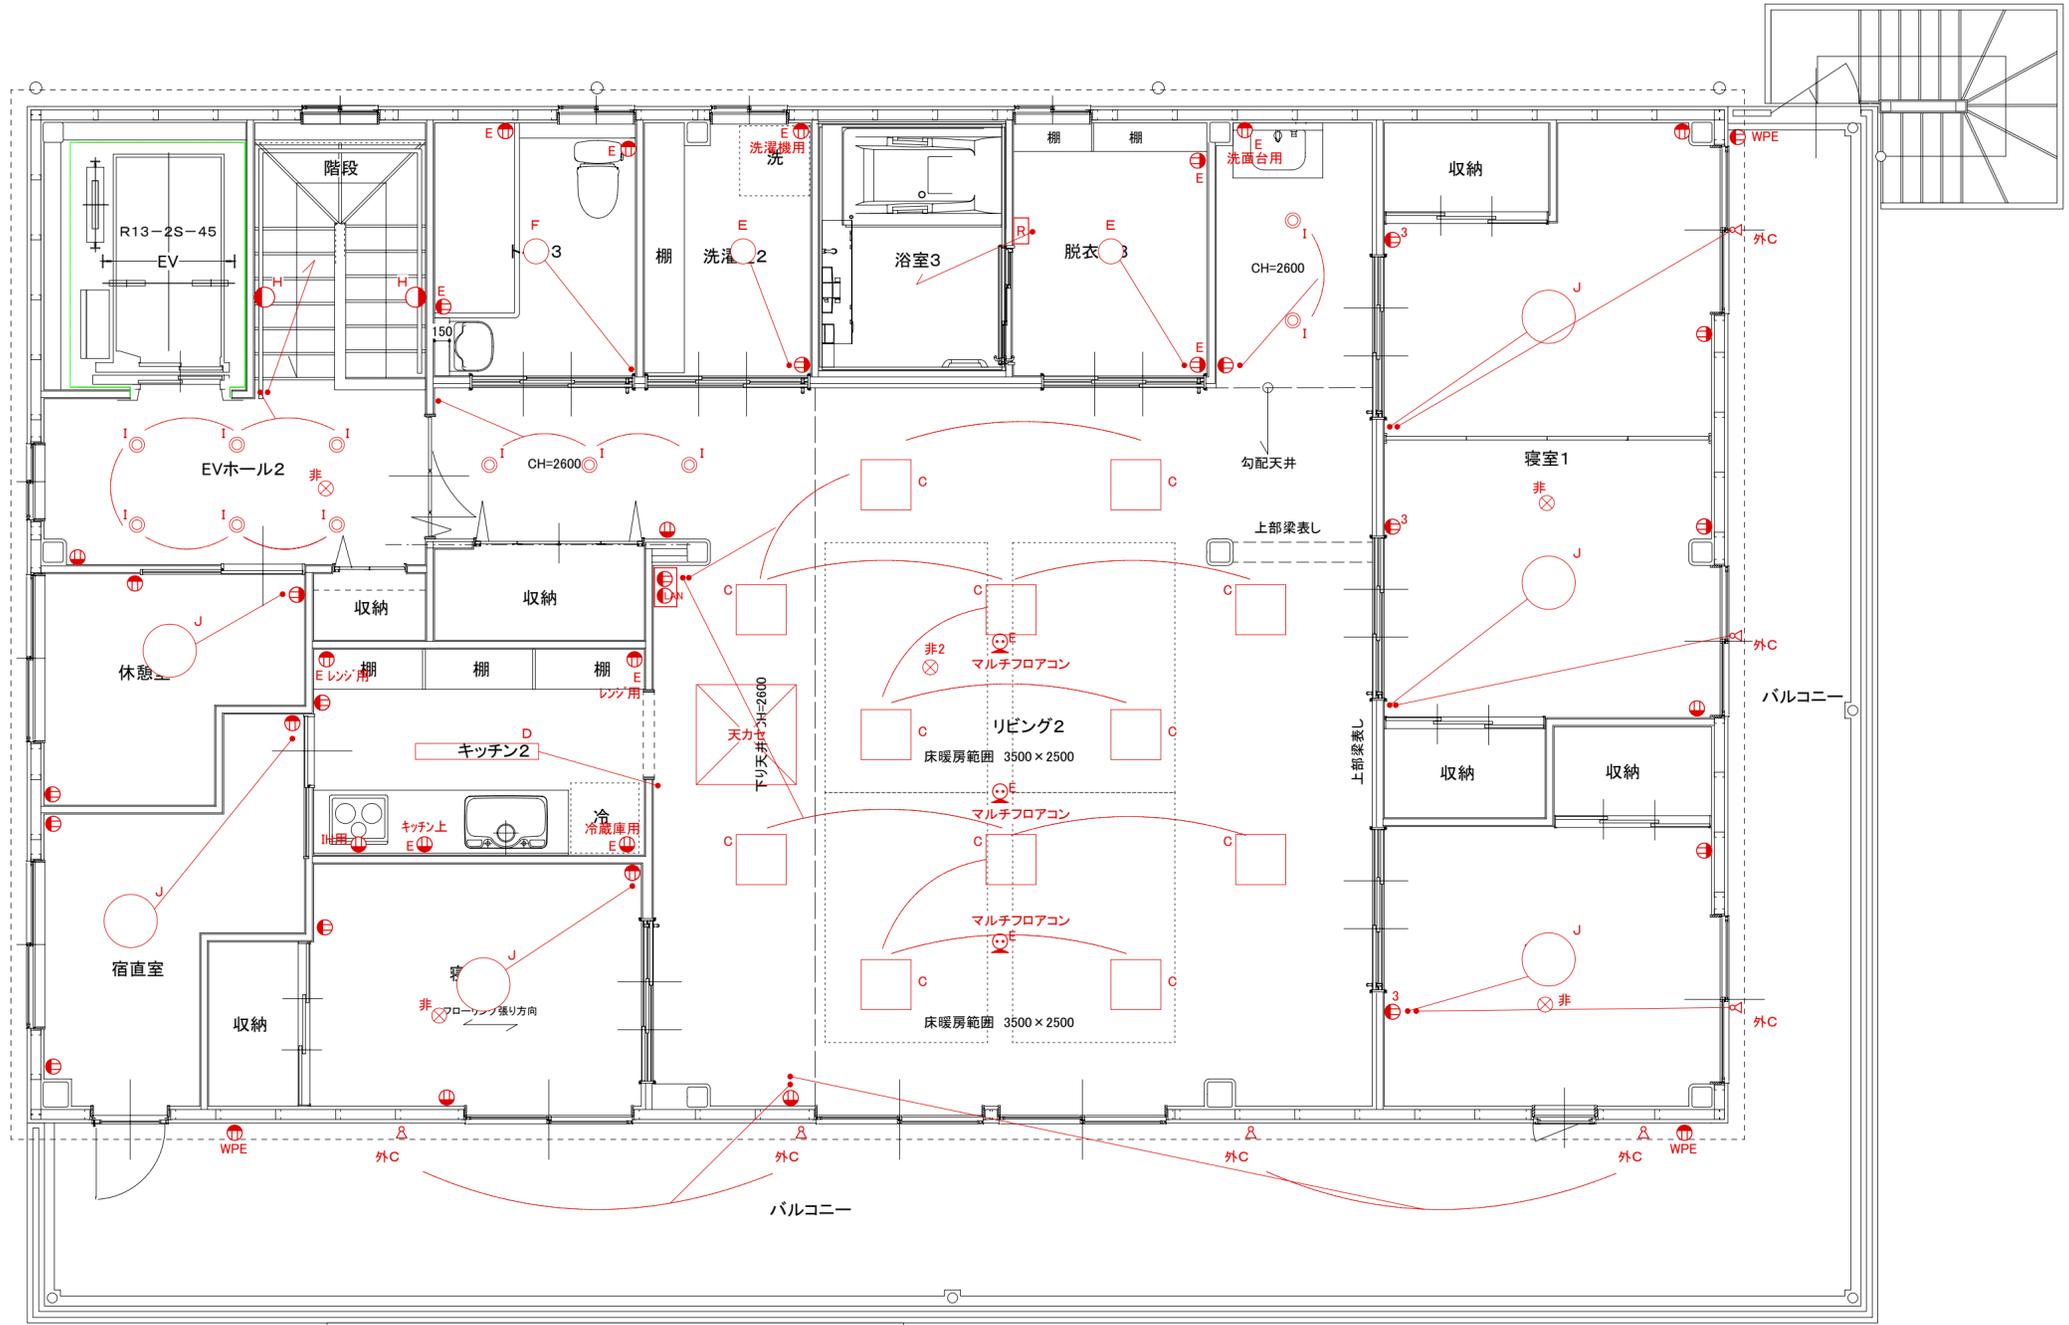

訂正	年月日	10.02.05
----	-----	----------

工事名
生活支援事業所 こうのいけスペース 新築工事

図名
2階照明器具配置図

縮尺
1/50

株式会社 井上工務店 一級建築士事務所
一級建築士事務所 兵庫県知事登録 第202103号
一級建築士 第312890号 安達 聡美

受領 設計 製図 図面 No.
安達 安達 E02