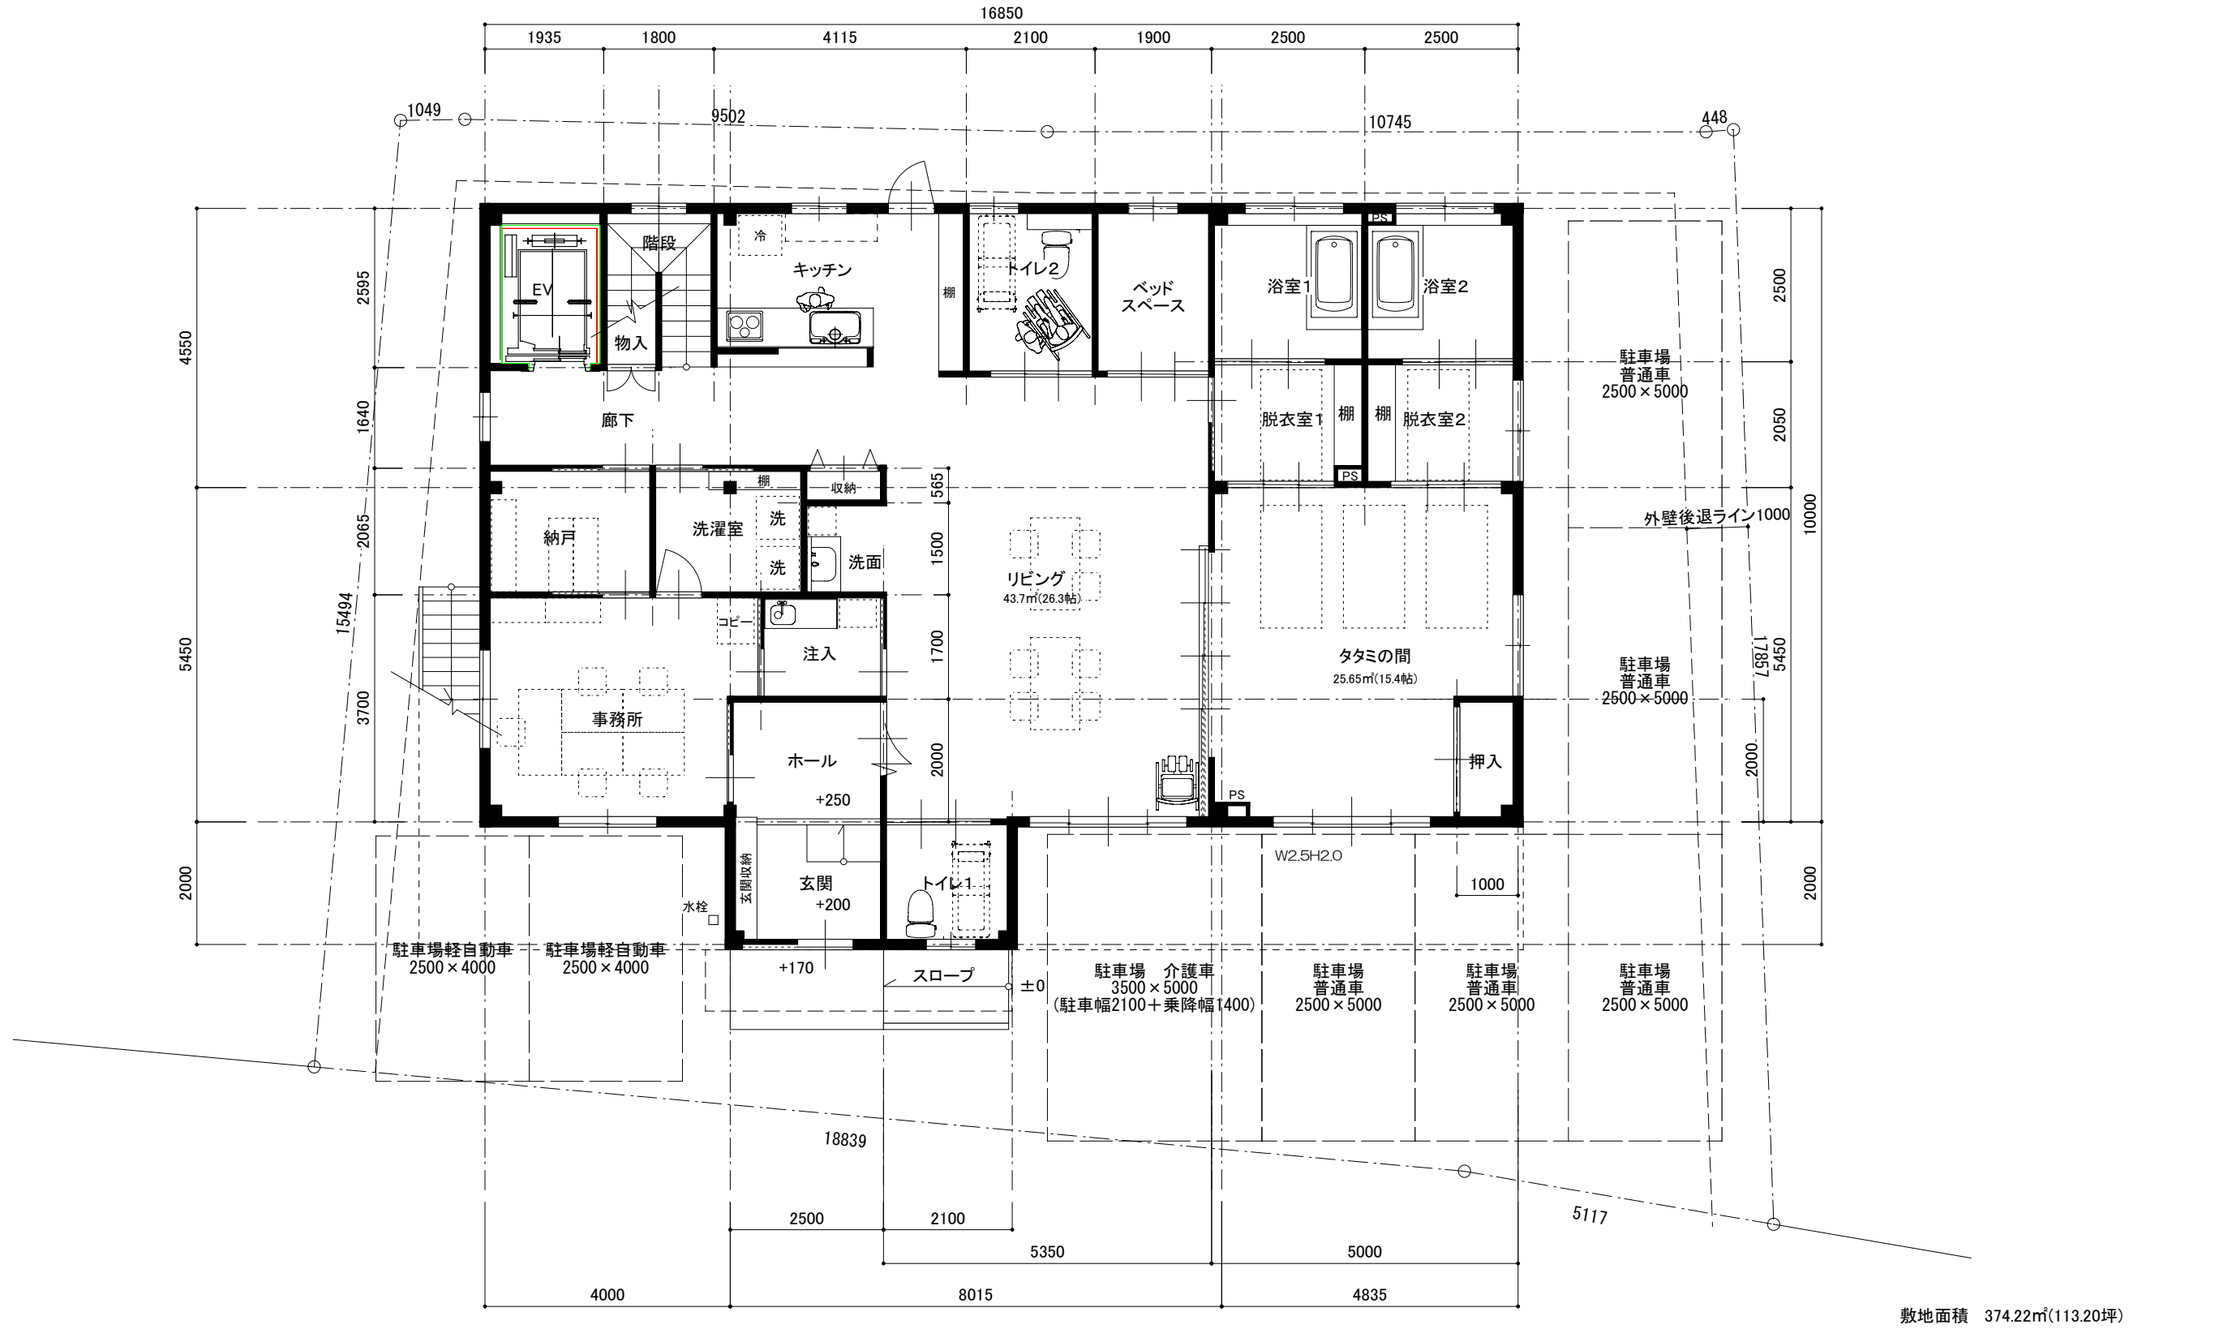

敷地面積　374.22㎡(113.20坪)
1階床面積　177.70㎡(　53.75坪)
2階床面積　153.50㎡(　46.43坪)
延床面積　331.20㎡(100.18坪)

第二種中高層専用地域　第二種高度地区
容積率　331.20/374.22×100＝88.50%＜200%
建蔽率　177.70/374.22×100＝47.48%＜　60%

訂正	年月日		工事名	図名	縮尺		受領	設計	製図	
	09.12.08		しぇあーど　計画	1階　平面図	1/100	株式会社 井上工務店　一級建築士事務所 一級建築士事務所 兵庫県知事登録 第202103号 一級建築士 第312890号　安達 聡美		安達	安達	図面 No